

Ограничения относительно использования земельного участка или его части

Номер на плане	Площадь земельного участка, относительно использования которого установлено ограничение, гектаров	Содержание ограничения	Основание для установления ограничения	Срок действия ограничения
----------------	---	------------------------	--	---------------------------

1 0,0020 01.08 охранный зона вокруг инженерных коммуникаций Распоряжение главы администрации города да Макеевки от 21.08.2017 №497



# ГОСУДАРСТВЕННЫЙ АКТ

на право постоянного пользования земельным участком

Серия ДП № 00000113

Государственный акт на право постоянного пользования земельным участком выдан  
ГОРОДСКОЕ ПАТОЛОГОАНАТОМИЧЕСКОЕ БЮРО Г.МАКЕЕВКИ  
(наименование юридического лица)

г.Макеевка, ул.Ферганская, д.20

(местонахождение, юридический адрес)

5 1 0 0 6 8 3 8

(идентификационный код согласно Единому государственному реестру)

и на основании решения соответствующего органа исполнительной власти  
распоряжение главы администрации города Макеевки от 21.08.2017 №497  
(наименование органа, дата и номер решения)

является постоянным пользователем земельного участка площадью 0.1453  
(гектаров)

в границах согласно плану

Кадастровый номер земельного участка 1413500000:01:005:1006

Земельный участок расположен г.Макеевка, Червоногвардейский район,  
(город (район, населенный пункт), район, улица, номер участка)  
ул.Ферганская, д.20

Целевое назначение земельного участка для функционирования здания  
ГОРОДСКОГО ПАТОЛОГОАНАТОМИЧЕСКОГО БЮРО Г.МАКЕЕВКИ

Государственный акт составлен в двух экземплярах, один из которых передан  
постоянному пользователю земельного участка, второй хранится в Отделе Государствен-  
ного комитета по земельным ресурсам Донецкой Народной Республики в г.Макеевке  
(наименование государственного органа земельных ресурсов)

Руководитель И.о. главы администрации города Макеевки  
(наименование соответствующего органа исполнительной власти/органа местного самоуправления)

М.П.

В.А.Ляховец  
(инициалы и фамилия)

Дачный Отдел Государственного комитета по земельным ресурсам  
(наименование государственного органа земельных ресурсов)

А.В.Горбань  
(инициалы и фамилия)

Акт зарегистрирован в Книге записей регистрации государственных актов на право  
постоянного пользования земельными участками за N 413500000:01:005:100001

шартирні вказані

(наименование должности лица)

Судебна кадастрових  
ресурсів в г. Макеевка

(наименование регистрации акта)

13 октябрі 2017 г.


А.Т. Шорощев  
(инициалы и фамилия)

(подпись)



ПЛАН

границ земельного участка  
Кадастровый номер земельного участка 1413500000:01:005:1006

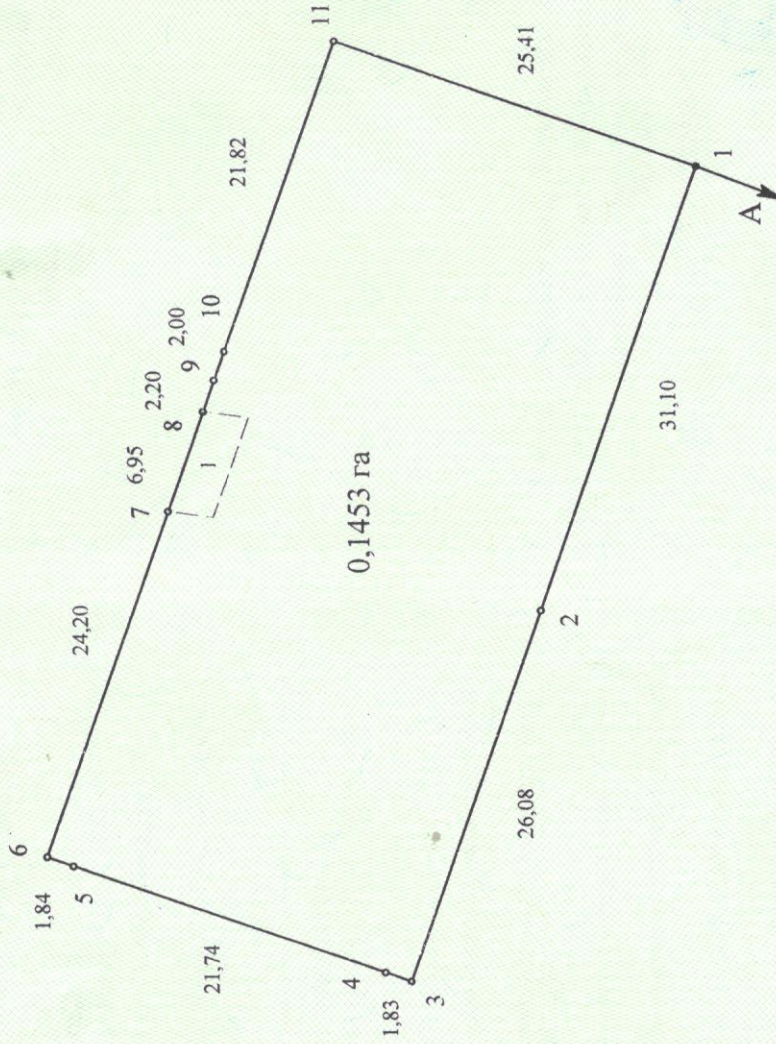

Описание границ  
от А до А земли ГОРОДСКОЙ БОЛЬНИЦЫ №2 Г.МАКБЕВКИ



А.В.Горбань  
(инициалы и фамилия)

Масштаб 1: 500