

Ограничения относительно использования земельного участка или его части

Номер на плане	Площадь земельного участка, относительно использования которого установлено ограничение, гектаров	Содержание ограничения	Основание для установления ограничения	Срок действия ограничения
1	0,0074	01.08 охранная зона вокруг инженерных коммуникаций	Распоряжение главы администрации города Макеевки от 08.08.2017 №447	



ГОСУДАРСТВЕННЫЙ АКТ

на право постоянного пользования земельным участком

Серия ДП № 0000014

Государственный акт на право постоянного пользования земельным участком выдан

ГОРОДСКОЕ ПАТОЛОГОАНАТОМИЧЕСКОЕ БЮРО Г.МАКЕЕВКИ
(наименование юридического лица)

г.Макеевка, ул.Ферганская, д.20
(местонахождение, юридический адрес)

5 1 0 0 6 8 3 8

(идентификационный код согласно Единому государственному реестру)

и на основании решения соответствующего органа исполнительной власти

распоряжение главы администрации города Макеевки от 08.08.2017 №447
(наименование органа, дата и номер решения)

является постоянным пользователем земельного участка площадью 0,0869
(гектаров)

в границах согласно плану

Кадастровый номер земельного участка 1413500000:04:002:1057

Земельный участок расположен г.Макеевка, Горняцкий район
(город (район, населенный пункт), район, улица, номер участка)

ул.Больничная, д.8

Целевое назначение земельного участка для функционирования здания

ГОРОДСКОГО ПАТОЛОГОАНАТОМИЧЕСКОГО БЮРО Г.МАКЕЕВКИ

Государственный акт составлен в двух экземплярах, один из которых передан
постоянному пользователю земельного участка, второй хранится в Отделе Государствен-
ного комитета по земельным ресурсам Донецкой Народной Республики в г.Макеевке

(наименование государственного органа земельных ресурсов)

Руководитель И.о. главы администрации города Макеевки

(наименование соответствующего органа исполнительной власти/органа местного самоуправления)

М.П.

В.А.Ляховец

(инициалы и фамилия)

Начальник Отдела Государственного комитета по земельным ресурсам

(наименование государственного органа земельных ресурсов)

М.П. Донецкой Народной Республики в г.Макеевке

(идентификационный код)

(подпись)

А.В.Горбань

(инициалы и фамилия)

Акт зарегистрирован в книге записей регистрации государственных актов на право
постоянного пользования земельными участками за N 44350000:04:002:1057

исполнение должности лица

Сергей Иванович

Сергей Иванович

будущего регистрационного акта)


(подпись)

А.В. Горбань

13 Октября 2017 г.

ПЛАН

границ земельного участка
Кадастровый номер земельного участка 1413500000:04:002:1057

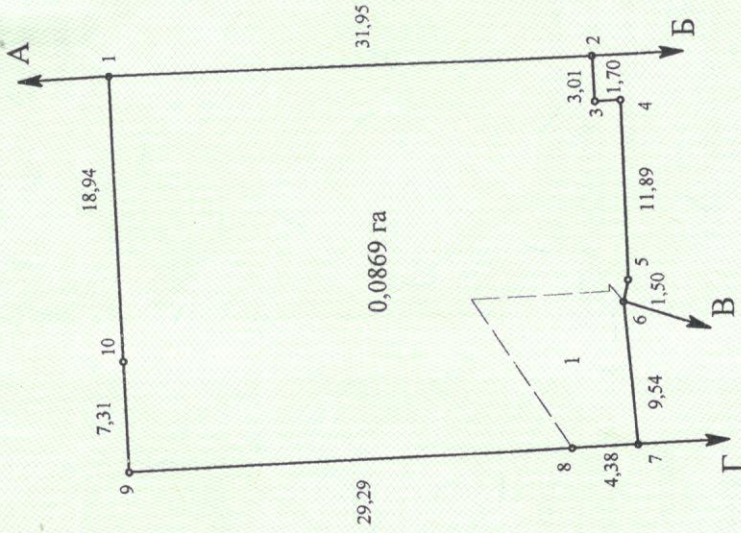

- Описание границ
- от А до Б земли города Макеевки
- от Б до В земли гр. Фошина В.И.
- от В до Г земли города Макеевки
- от Г до А земли РУДНИЧНОЙ КЛИНИЧЕСКОЙ БОЛЬНИЦЫ Г.МАКЕЕВКИ



Отдел на Государственного комитета по земельным ресурсам
(управление государственного органа земельных ресурсов)
Донецкой Народной Республики в г.Макеевке

А.В.Горбань
(подпись)
(инициалы и фамилия)

Масштаб 1: 500